
04013020412030008



12889

ΕΦΗΜΕΡΙΣ ΤΗΣ ΚΥΒΕΡΝΗΣΕΩΣ

ΤΗΣ ΕΛΛΗΝΙΚΗΣ ΔΗΜΟΚΡΑΤΙΑΣ

ΤΕΥΧΟΣ ΤΕΤΑΡΤΟ **Αρ. Φύλλου 1302**

4 Δεκεμβρίου 2003

ΠΕΡΙΕΧΟΜΕΝΑ

ΑΠΟΦΑΣΕΙΣ

ΑΠΟΦΑΣΕΙΣ

Αριθ.18849/181 (1)

Τροποποίηση ρυμοτομικού σχεδίου με καθορισμό οικοδομικών γραμμών σε οικόπεδο με κοινωφελή χρήση στο Δήμο Αμαρουσίου (Ο.Τ. 953), Ν. Αττικής.

Ο ΝΟΜΑΡΧΗΣ ΑΘΗΝΩΝ

Έχοντας υπόψη:

1. Τις διατάξεις του Ν.Δ/τος της 17.7.23, όπως μεταγενέστερα τροποποιήθηκαν και συμπληρώθηκαν και ειδικότερα τα άρθρα 9, 29 και 70.

2. Τις διατάξεις του Π.Δ. 14/27.7.99, "Κώδικας Βασικής Πολεοδομικής Νομοθεσίας (ΦΕΚ 580Δ΄/99) και ειδικότερα τα άρθρα 152 παρ. 6 και 154.

3. Τις διατάξεις των ιδρυτικών νόμων της Νομαρχιακής Αυτοδιοίκησης Ν. 2218/94 (ΦΕΚ 90Α΄/94) και Ν. 2240/94 (ΦΕΚ 153Α΄/94).

4. Τις διατάξεις του Π.Δ./τος 30/96 (ΦΕΚ 21Α΄/96) "Κώδικας Νομαρχιακής Αυτοδιοίκησης" όπως τροποποιήθηκε και ισχύει σήμερα.

5. Τις διατάξεις του άρ. 29 του Ν. 1558/85 όπως προστέθηκε με το αρ. 27 του Ν. 2081/92 (ΦΕΚ 154 Α΄) και το γεγονός ότι από τις διατάξεις της παρούσας απόφασης δεν προκαλείται δαπάνη σε βάρος του προϋπολογισμού του Δήμου και του κρατικού προϋπολογισμού.

6. Τις διατάξεις του άρθ.7 και του άρ. 29 του Ν2831/2000 (ΦΕΚ 140Α΄) όπως αυτό αντικαταστάθηκε από το άρθρο 10 του Ν. 3044/26.8.2002 (ΦΕΚ 197Α΄).

7. Τον ισχύοντα οργανισμό Εσωτερικής Οργάνωσης και Λειτουργίας των Υπηρεσιών της Νομαρχιακής Αυτοδιοίκησης Αθηνών - Πειραιώς, Νομαρχίας Αθηνών (ΦΕΚ 1262Β΄/31.12.97), όπως τροποποιήθηκε και συμπληρώθηκε (ΦΕΚ 724 Β/6.6.2003, ΦΕΚ 769 Β/13.6.2003) και ισχύει σήμερα.

8. Τη συγκρότηση των Σ.Χ.Ο.Π. των Διευθύνσεων της Πολεοδομίας με την 34/30.5.2002 απόφαση Νομαρχιακού Συμβουλίου Αθηνών.

9. Το εγκριτικό Δ/γμα Ρυμοτομίας: ΦΕΚ 514Δ/1988.

10. Τις διατάξεις του Ν. 1577/85 και ιδιαίτερα τα άρθρα 3, 9 και 21 παρ. 2.

11. Την απόφαση του Δημοτικού Συμβουλίου Αμαρουσίου με αριθμό 314γ/03

12 Την πράξη 5/συν 17/27.10.2003 του ΣΧΟΠ του Νομαρχιακού Τομέα Ανατολικής Αθήνας.

13 Την οικ.9676/29.9.2003 απόφαση του Νομάρχη Αθηνών.

14 Τα νόμιμα δικαιολογητικά που περιέχονται στο φάκελο, αποφασίζουμε:

Την έγκριση οικοδομικών γραμμών στο Ο.Τ. 953 κατά μήκος των οδών Χελμού, Μιχαήλ Πρέσσα και Λευκωσίας σε απόσταση 4,00 μ. από την ρυμοτομική γραμμή στη θέση που φαίνονται στο αντίστοιχο διάγραμμα που συνοδεύει την απόφαση.

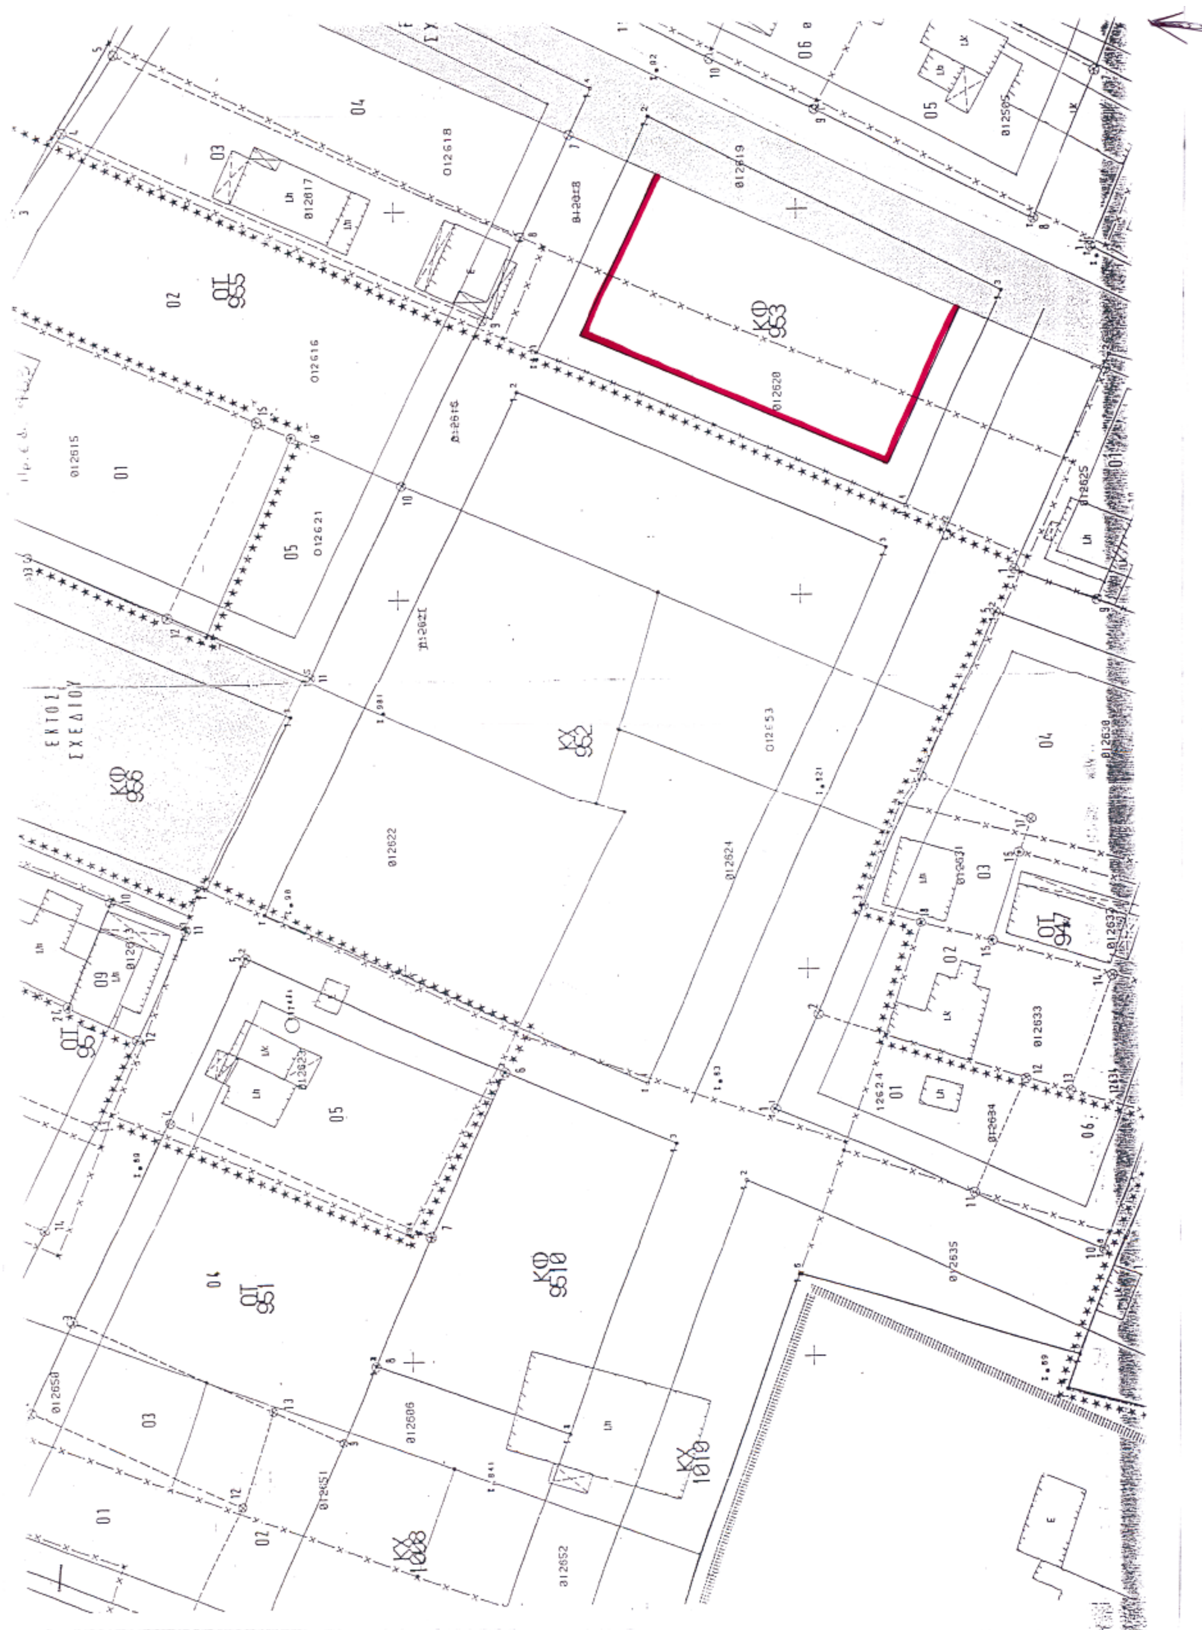
Η ισχύς της παρούσας απόφασης αρχίζει από την ημερομηνία δημοσίευσής της στην Εφημερίδα της Κυβερνήσεως.

Επιτρέπεται η υποβολή προσφυγής στο Γενικό Γραμματέα Περιφέρειας μόνο για παράβαση Νόμου σύμφωνα με τις διατάξεις του άρθρου 69 του Π.Δ. 30/96 (ΦΕΚ 21Α΄/96), όπως τροποποιήθηκε και ισχύει, σε προθεσμία 30 ημερών από τη δημοσίευση της απόφασης στην Εφημερίδα της Κυβερνήσεως.

Η απόφαση αυτή να δημοσιευθεί στην Εφημερίδα της Κυβερνήσεως.

Αγία Παρασκευή, 7 Νοεμβρίου 2003

Ο Νομάρχης
Ι. ΣΓΟΥΡΟΣ

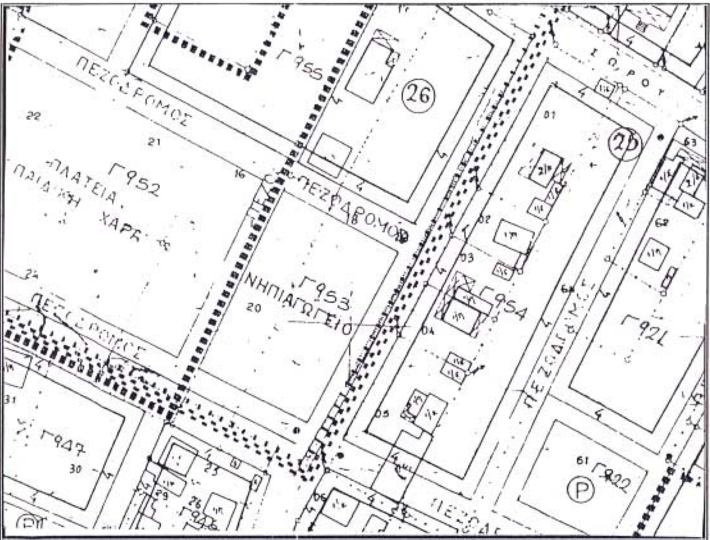

ΚΦ 953
ΟΤ 955
ΚΧ 952
ΕΚΤΟΣ ΣΧΕΔΙΟΥ
ΚΦ 956
ΟΤ 947
ΟΤ 951
ΚΦ 9510
ΚΧ 1010
ΚΧ 1008

ΤΟΠΟΓΡΑΦΙΚΟ ΔΙΑΓΡΑΜΜΑ Ο.Τ. 953

ΔΗΜΟΥ ΑΜΑΡΟΥΣΙΟΥ (ΠΕΡΙΟΧΗ «ΣΩΡΟΣ»)

Συνοδεύει πρόταση του Δήμου Αμαρουσίου για τον καθορισμό οικοδομικών γραμμών στο Ο.Τ.953

ΑΠΟΣΠΑΣΜΑ ΡΥΜΟΤΟΜΙΚΟΥ ΣΧΕΔΙΟΥ Ο.Τ. 953



ΕΘΝΙΚΟ ΤΥΠΟΓΡΑΦΕΙΟ
Για τεχνικούς λόγους στο σχεδιάγραμμα έγινε σμίκρυνση κατά ποσοστό 57 %

ΟΡΟΙ ΔΟΜΗΣΗΣ

Δ/ΓΜΑ ΡΥΜΟΤΟΜΙΑΣ, Δ/ΓΜΑ ΟΡΩΝ ΔΟΜΗΣΗΣ	: 9-5-1988/ ΦΕΚ 514Δ/20-7-1988, 410Δ/14-6-1988
ΑΡΤΙΟΤΗΤΑ	: ΚΑΝΟΝΑΣ : ΠΡΟΣΩΠΟ 20 Μ, ΕΜΒΑΔΟΝ 1000 Τ.Μ.
	: ΠΑΡΕΚΚΛΙΣΗ : ΠΡΟΣΩΠΟ 8 Μ, ΕΜΒΑΔΟΝ 150 Τ.Μ.
Σ.Δ.	: ΤΑ ΠΡΩΤΑ 500Τ.Μ. Σ.Δ. 0,8
	: > 500Τ.Μ. Σ.Δ. 0,6
ΚΑΛΥΨΗ	: 40%
ΥΨΟΣ	: 12 Μ

Θεωρείται το παρόν
ως πρός τους όρους δόμησης
και τις ρυμοτομικές γραμμές.

Ν. – Α. ΑΘΗΝΩΝ – ΠΕΙΡΑΙΩΣ
ΝΟΜΑΡΧΙΑ ΑΘΗΝΩΝ
ΑΝΑΤΟΛΙΚΟΣ ΤΟΜΕΑΣ
Δ/ΝΣΗ ΠΟΛΕΟΔΟΜΙΑΣ
ΤΜΗΜΑ ΠΟΛΕΟΔΟΜΙΚΟΥ ΣΧΕΔΙΑΣΜΟΥ

ΚΑΘΟΡΙΣΜΟΣ ΟΙΚΟΔΟΜΙΚΗΣ ΓΡΑΜΜΗΣ ΣΤΟ Ο.Τ. 953 ΤΟΥ ΔΗΜΟΥ ΑΜΑΡΟΥΣΙΟΥ

ΔΗΜΟΣΙΕΥΘΗΚΕ	Το παρόν συνοδεύει την υπ'
Στο με αριθμό φύλλο	αριθμ..18849/181..απόφαση Νομάρχη που
του τεύχους Δ' της	Αφορά τον καθορισμό οικοδομικών γραμμών σε
Εφημερίδας της	οικόπεδο κοινωφελούς χρήσεως του Δήμου
Κυβέρνησης της	Αμαρουσίου.

Αθήνα 7-11-2003

Ο ΝΟΜΑΡΧΗΣ

Ι. ΣΓΟΥΡΟΣ



ΑΚΡΙΒΕΣ ΑΝΤΙΓΡΑΦΟ
Ο ΥΠΑΛΛΗΛΟΣ
ΑΙΚΑΤΕΡΙΝΗ [illegible]
1 [illegible] 2003

Αριθ. 18846/183 (2)

Τροποποίηση ρυμοτομικού σχεδίου με καθορισμό οικοδομικών γραμμών σε οικόπεδο με κοινωφελή χρήση στο Δήμο Αμαρουσίου (Ο.Τ. 580), Ν. Αττικής.

Ο ΝΟΜΑΡΧΗΣ ΑΘΗΝΩΝ

Έχοντας υπόψη:

1. Τις διατάξεις του Ν.Δ/τος της 17.7.23, όπως μεταγενέστερα τροποποιήθηκαν και συμπληρώθηκαν και ειδικότερα τα άρθρα 9, 29 και 70.

2. Τις διατάξεις του Π.Δ. 14/27.07.99, "Κώδικας Βασικής Πολεοδομικής Νομοθεσίας" (ΦΕΚ 580Δ΄/99) και ειδικότερα τα άρθρα 152 παρ. 6 και 154.

3. Τις διατάξεις των ιδρυτικών νόμων της Νομαρχιακής Αυτοδιοίκησης Ν. 2218/94 (ΦΕΚ 90Α΄/94) και Ν. 2240/94 (ΦΕΚ 153Α΄/94)

4. Τις διατάξεις του Π.Δ./τος 30/96 (ΦΕΚ 21Α΄/96) "Κώδικας Νομαρχιακής Αυτοδιοίκησης" όπως τροποποιήθηκε και ισχύει σήμερα.

5. Τις διατάξεις του άρ. 29 του Ν. 1558/85 όπως προστέθηκε με το αρ. 27 του Ν. 2081/92 (ΦΕΚ 154 Α΄) και το γεγονός ότι από τις διατάξεις της παρούσας απόφασης δεν προκαλείται δαπάνη σε βάρος του προϋπολογισμού του Δήμου και του κρατικού προϋπολογισμού.

6. Τις διατάξεις του άρθ.7 και του άρ. 29 του Ν. 2831/2000 (ΦΕΚ 140Α΄) όπως αυτό αντικαταστάθηκε από το άρθρο 10 του Ν. 3044/26.8.2002 (ΦΕΚ 197Α΄).

7. Τον ισχύοντα οργανισμό Εσωτερικής Οργάνωσης και Λειτουργίας των Υπηρεσιών της Νομαρχιακής Αυτοδιοίκησης Αθηνών - Πειραιώς, Νομαρχίας Αθηνών (ΦΕΚ 1262 Β΄/31.12.97), όπως τροποποιήθηκε και συμπληρώθηκε (ΦΕΚ 724Β/6.6.2003, ΦΕΚ 769Β/13.6.2003) και ισχύει σήμερα.

8. Τη συγκρότηση των Σ.Χ.Ο.Π. των Διευθύνσεων της Πολεοδομίας με την 34/30.5.2002 απόφαση Νομαρχιακού Συμβουλίου Αθηνών.

9. Το εγκριτικό Δ/γμα Ρυμοτομίας ΦΕΚ 878Δ/1988.

10. Τις διατάξεις του Ν. 1577/85 και ιδιαίτερα τα άρθρα 3, 9 και 21 παρ. 2.

11. Την απόφαση του Δημοτικού Συμβουλίου Αμαρουσίου με αριθμό 314ζ/03.

12 Την πράξη 7/συν. 17/27.10.2003 του ΣΧΟΠ του Νομαρχιακού Τομέα Ανατολικής Αθήνας.

13 Την οικ. 9676/29.9.2003 απόφαση του Νομάρχη Αθηνών.

14 Τα νόμιμα δικαιολογητικά που περιέχονται στο φάκελο, αποφασίζουμε:

Την έγκριση οικοδομικών γραμμών στο Ο.Τ. 580 κατά μήκος των οδών Κορίνθου, Δέγλερη, Άργους και Κούσουλα σε απόσταση 4,00 μ. από την ρυμοτομική γραμμή στη θέση που φαίνονται στο αντίστοιχο διάγραμμα που συνοδεύει την απόφαση.

Η ισχύς της παρούσας απόφασης αρχίζει από την ημερομηνία δημοσίευσής της στην Εφημερίδα της Κυβερνήσεως.

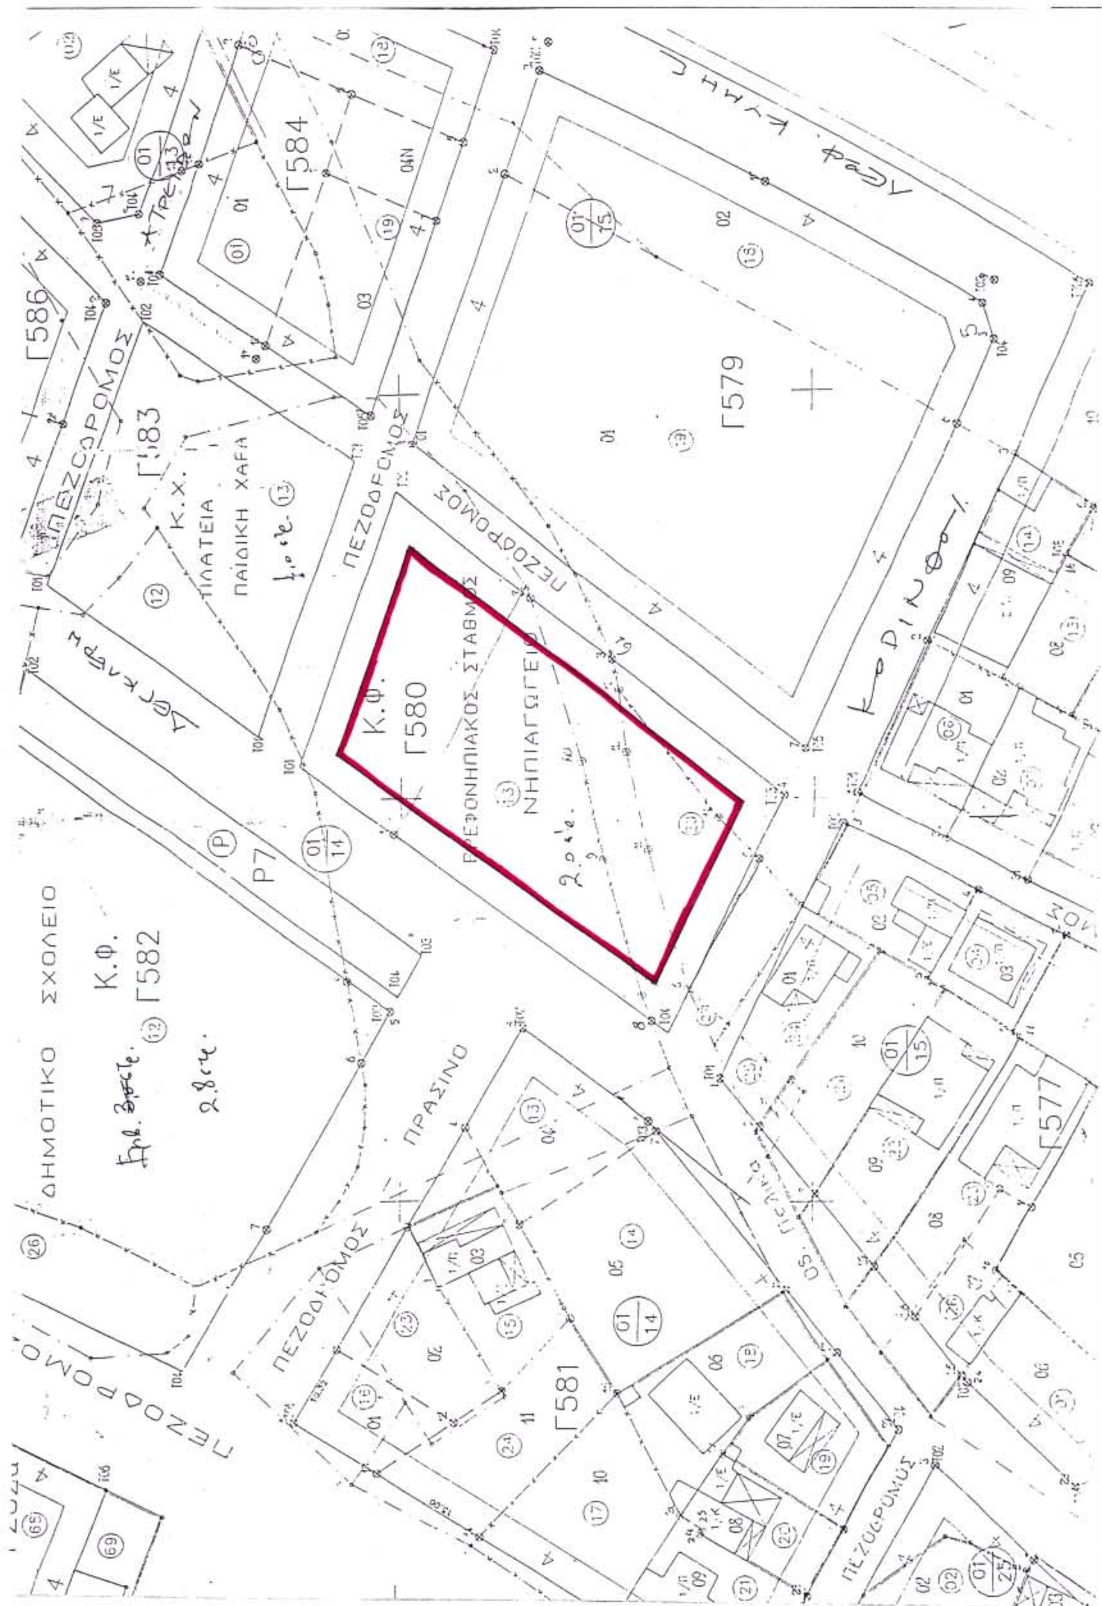
Επιτρέπεται η υποβολή προσφυγής στο Γενικό Γραμματέα Περιφέρειας μόνο για παράβαση Νόμου σύμφωνα με τις διατάξεις του άρθρου 69 του Π.Δ. 30/96 (ΦΕΚ 21Α΄/96), όπως τροποποιήθηκε και ισχύει, σε προθεσμία 30 ημερών από τη δημοσίευση της απόφασης στην Εφημερίδα της Κυβερνήσεως.

Η απόφαση αυτή να δημοσιευθεί στην Εφημερίδα της Κυβερνήσεως.

Αγία Παρασκευή, 7 Νοεμβρίου 2003

Ο Νομάρχης

Ι. ΣΓΟΥΡΟΣ

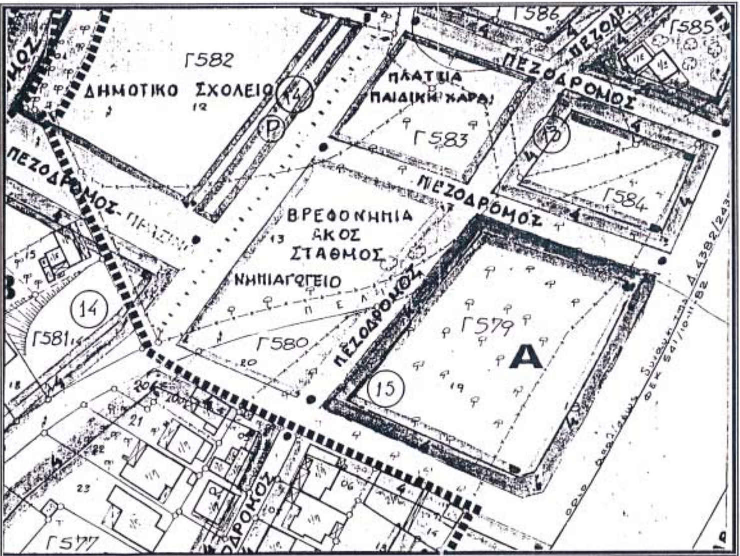

Κ.Φ.
Γ580
ΒΡΕΦΟΝΗΠΙΑΚΟΣ ΣΤΑΘΜΟΣ
ΝΗΠΙΑΓΩΓΕΙΟ
ΔΗΜΟΤΙΚΟ ΣΧΟΛΕΙΟ
Κ.Φ.
Γ582
ΠΛΑΤΕΙΑ
ΠΑΙΔΙΚΗ ΧΑΡΑ
Κ.Χ.
Γ583
Γ584
Γ586
Γ579
Γ581
Γ577
ΠΕΖΟΔΡΟΜΟΣ
ΠΡΑΣΙΝΟ
Ρ7

ΤΟΠΟΓΡΑΦΙΚΟ ΔΙΑΓΡΑΜΜΑ Ο.Τ. 580

ΔΗΜΟΥ ΑΜΑΡΟΥΣΙΟΥ (ΠΕΡΙΟΧΗ «ΑΝΩ ΨΑΛΛΙΔΙ»)

Συνοδεύει πρόταση του Δήμου Αμαρουσίου για τον καθορισμό οικοδομικής γραμμής στο Ο.Τ. 580

ΑΠΟΣΠΑΣΜΑ ΡΥΜΟΤΟΜΙΚΟΥ ΣΧΕΔΙΟΥ Ο.Τ. 580



ΟΡΟΙ ΔΟΜΗΣΗΣ

Δ/ΓΜΑ ΡΥΜΟΤΟΜΙΑΣ	: Δ/ΓΜΑ ΟΡΩΝ ΔΟΜΗΣΗΣ : 7-11-1988/ ΦΕΚ 878Δ/8-12-1988
ΑΡΤΙΟΤΗΤΑ	: ΚΑΝΟΝΑΣ : ΠΡΟΣΩΠΟ 15 Μ, ΕΜΒΑΔΟΝ 500 Τ.Μ. ΠΑΡΕΚΚΛΙΣΗ : ΠΡΟΣΩΠΟ 8 Μ, ΕΜΒΑΔΟΝ 150 Τ.Μ.
Σ.Δ.	: 0,40
ΚΑΛΥΨΗ	: 30%
ΥΨΟΣ	: 8 Μ
ΑΡΧΑΙΟΛΟΓΙΚΗ ΥΠΗΡΕΣΙΑ	
ΟΧΙ ΠΥΛΩΤΗ	

ΕΘΝΙΚΟ ΤΥΠΟΓΡΑΦΕΙΟ
Για τεχνικούς λόγους στο σχεδιάγραμμα
...

Θεωρείται το παρόν
ως πρός τους όρους δόμησης
και τις ρυμοτομικές γραμμές.

Ν. – Α. ΑΘΗΝΩΝ – ΠΕΙΡΑΙΩΣ
ΝΟΜΑΡΧΙΑ ΑΘΗΝΩΝ
ΑΝΑΤΟΛΙΚΟΣ ΤΟΜΕΑΣ
Δ/ΝΣΗ ΠΟΛΕΟΔΟΜΙΑΣ
ΤΜΗΜΑ ΠΟΛΕΟΔΟΜΙΚΟΥ ΣΧΕΔΙΑΣΜΟΥ

ΚΑΘΟΡΙΣΜΟΣ ΟΙΚΟΔΟΜΙΚΗΣ ΓΡΑΜΜΗΣ ΣΤΟ
Ο.Τ. 580 ΤΟΥ ΔΗΜΟΥ ΑΜΑΡΟΥΣΙΟΥ

ΔΗΜΟΣΙΕΥΘΗΚΕ Στο με αριθμό φύλλο του τεύχους Δ΄ της Εφημερίδας της Κυβέρνησης της	*Το παρόν συνοδεύει την υπ' αριθμ. 1894/6/03 απόφαση Νομάρχη που Αφορά τον καθορισμό οικοδομικών γραμμών σε οικόπεδο κοινωφελούς χρήσεως του Δήμου Αμαρουσίου.*

Αθήνα 7-11-2003

Ο ΝΟΜΑΡΧΗΣ

Ι. ΣΓΟΥΡΟΣ

ΑΚΡΙΒΕΣ ΑΝΤΙΓΡΑΦΟ
Ο ΥΠΑΛΛΗΛΟΣ
ΑΙΚΑΤΕΡΙΝΗ ΜΑΥΡΙΔΟΥ



18 ΝΟΕ. 2003

Αριθ.5187 (3)

Κήρυξη αναδασωτέας έκτασης 1,100 στρεμμάτων στη θέση "Σκούτινη" του Δημοτικού Διαμερίσματος Ζυγού του Δήμου Πέτα Ν. Άρτας.

Ο ΓΕΝΙΚΟΣ ΓΡΑΜΜΑΤΕΑΣ ΠΕΡΙΦΕΡΕΙΑΣ ΗΠΕΙΡΟΥ

Έχοντας υπόψη:

1. Τις διατάξεις του Ν. 2503/97 "Διοίκηση, οργάνωση, στελέχωση της Περιφέρειας, ρύθμιση θεμάτων για την τοπική αυτοδιοίκηση και άλλες διατάξεις".

2. Τις διατάξεις του άρθρου 24 παρ. 1 και του άρθρου 117 παρ. 3 του Συντάγματος.

3. Τις διατάξεις του Ν. 998/79 "Περί Προστασίας των Δασών κ.λ.π." & ειδικότερα:

α) Του άρθρου 41 παρ. 1. β) Του άρθρου 38 παρ. 1.

4. Τις διατάξεις του άρθρου 12 του Ν. 2040/92 "Περί ρύθμισης θεμάτων αρμοδιότητας Υπ. Γεωργίας κ.λπ.".

5. Την 20446/17.2.2001 απόφαση του Περιφέρειας Ηπείρου "Περί μεταβίβασης αρμοδιοτήτων και παροχή εξουσιοδότησης υπογραφής αποφάσεων, εγγράφων κ.λπ." ΦΕΚ 1245/27.9.2001.

6. Τις διαταγές του Υπουργείου Γεωργίας:

α) 160417/1180/8.7.1980.

β) 83554/6294/ .7.93.

7. Την 5033/24.10.2003 πρόταση της Δ/νσης Δασών Άρτας, για κήρυξη αναδασωτέας της έκτασης που κάηκε για την προστασία και την φυσική αποκατάσταση της βλάστησης, αποφασίζουμε:

Κηρύσσουμε αναδασωτέα, με σκοπό την αποκατάσταση της δασικής βλάστησης που κάηκε την 20η Σεπτεμβρίου 2003 έκταση εμβαδού 1,100 στρεμμάτων που βρίσκεται στη θέση "Σκούτινη" του Δημοτικού Διαμερίσματος Ζυγού του Δήμου Πέτα Ν. Άρτας.

Προσδιορίζεται από τα στοιχεία: Α Β Γ Δ Ε Ζ και έχει όρια:

Ανατολικά: Δάσος αειφ. πλατύφυλλων

Δυτικά: Δάσος αειφ. πλατύφυλλων

Βόρεια: Δάσος αειφ. πλατύφυλλων

Νότια: Αγρόκτημα.

Όπως φαίνεται στο συνημμένο διάγραμμα που αποτελεί αναπόσπαστο μέρος της απόφασης αυτής.

Η απόφαση αυτή να δημοσιευθεί στην Εφημερίδα της Κυβερνήσεως.

Άρτα, 5 Νοεμβρίου 2003

Ο Γενικός Γραμματέας Περιφέρειας
ΔΗΜΗΤΡΙΟΣ ΧΡΙΣΤ. ΣΚΑΜΝΑΚΗΣ

ΕΛΛΗΝΙΚΗ ΔΗΜΟΚΡΑΤΙΑ
ΠΕΡΙΦΕΡΕΙΑ ΗΠΕΙΡΟΥ
ΓΕΝ. Δ/ΝΣΗ ΠΕΡΙΦΕΡΕΙΑΣ
Δ/ΝΣΗ ΔΑΣΩΝ ΑΡΤΑΣ

ΤΟΠΟΓΡΑΦΙΚΟ ΔΙΑΓΡΑΜΜΑ
ΘΕΣΗ: Σκουτινή Ζυγού Δήμου Πέτα
ΕΜΒΑΔΟ: 1.100 τ.μ.
[illegible] 20-9-2003
[illegible] αριθμ. 5187/5-11-03 απόφαση Γεν. Γραμ. Περιφέρειας Ηπείρου

Μαρωνιάδα
Ζυγός

■ Θέση [illegible]

ΕΘΝΙΚΟ ΤΥΠΟΓΡΑΦΕΙΟ
Για τεχνικούς λόγους στο σχεδιάγραμμα
έγινε σμίκρυνση κατά ποσοστό [illegible] %

ΚΛΙΜΑΚΑ
1:100

Αγροτικός δρόμος

A 10μ B
30μ
40μ
Z 15μ
10μ 8μ
Δ Γ
50μ
Αγρόκτημα

Στοιχεία γηπέδου-Προσδιορισμός

Η έκταση που [illegible] από [illegible] (Πλατανόρεμα) πλευρά Γ-Δ 30μ και από την επαρχιακή οδό Άρτας-Μαρινιάδας [illegible] δρόμου 2 Κμ και η πλευρά ΑΒ από τον αγροτικό δρόμο 15μ που οδηγεί στην [illegible] επαρχιακή οδό

$E_1 = \frac{40+10}{2} \cdot 40 = 1000$

$E_2 = \frac{10+15}{2} \cdot 8 = 100$

$E_{ολ.}$ 1100

Άρτα 23-10-03 [illegible] -10-03 Ιωάννινα [illegible] -10-03

Ο ΣΥΝΤΑΚΤΗΣ — Ο Δ/ΝΤΗΣ [illegible] — Ο Δ/ΝΤΗΣ [illegible] ΠΕΡΙΦΕΡΕΙΑΣ [illegible]

Ακριβές αντίγραφο 6-11-03

Ανδρέας Νάκης — Ιωάννης — Θεόδ. Πρίντζος
Δασοπόνος με Α' βαθ. — Δασολόγος με βαθμό Δ/ντή

ΕΛΕΝΗ ΣΕΡΕΠΙΣΙΟΥ
ΔΙΟΙΚ/ΚΟΣ ΜΕ Α' ΒΑΘΜ.